


(m<sup>2</sup> = 1 sq. m. = 10.8 sq ft)

### Popis

0.01 • obchod - kanceláře	144,27 m <sup>2</sup>	0.04 • čajová kuchyňka	1,63 m <sup>2</sup>
0.02 • wc - šatna ženy	7,68 m <sup>2</sup>	0.05 • chodba	3,69 m <sup>2</sup>
0.03 • wc - šatna muži	7,33 m <sup>2</sup>	0.06 • wc	2,40 m <sup>2</sup>

**Podlahová plocha • Floor area • Жилая площадь • Fläche** **167,00 m<sup>2</sup>**

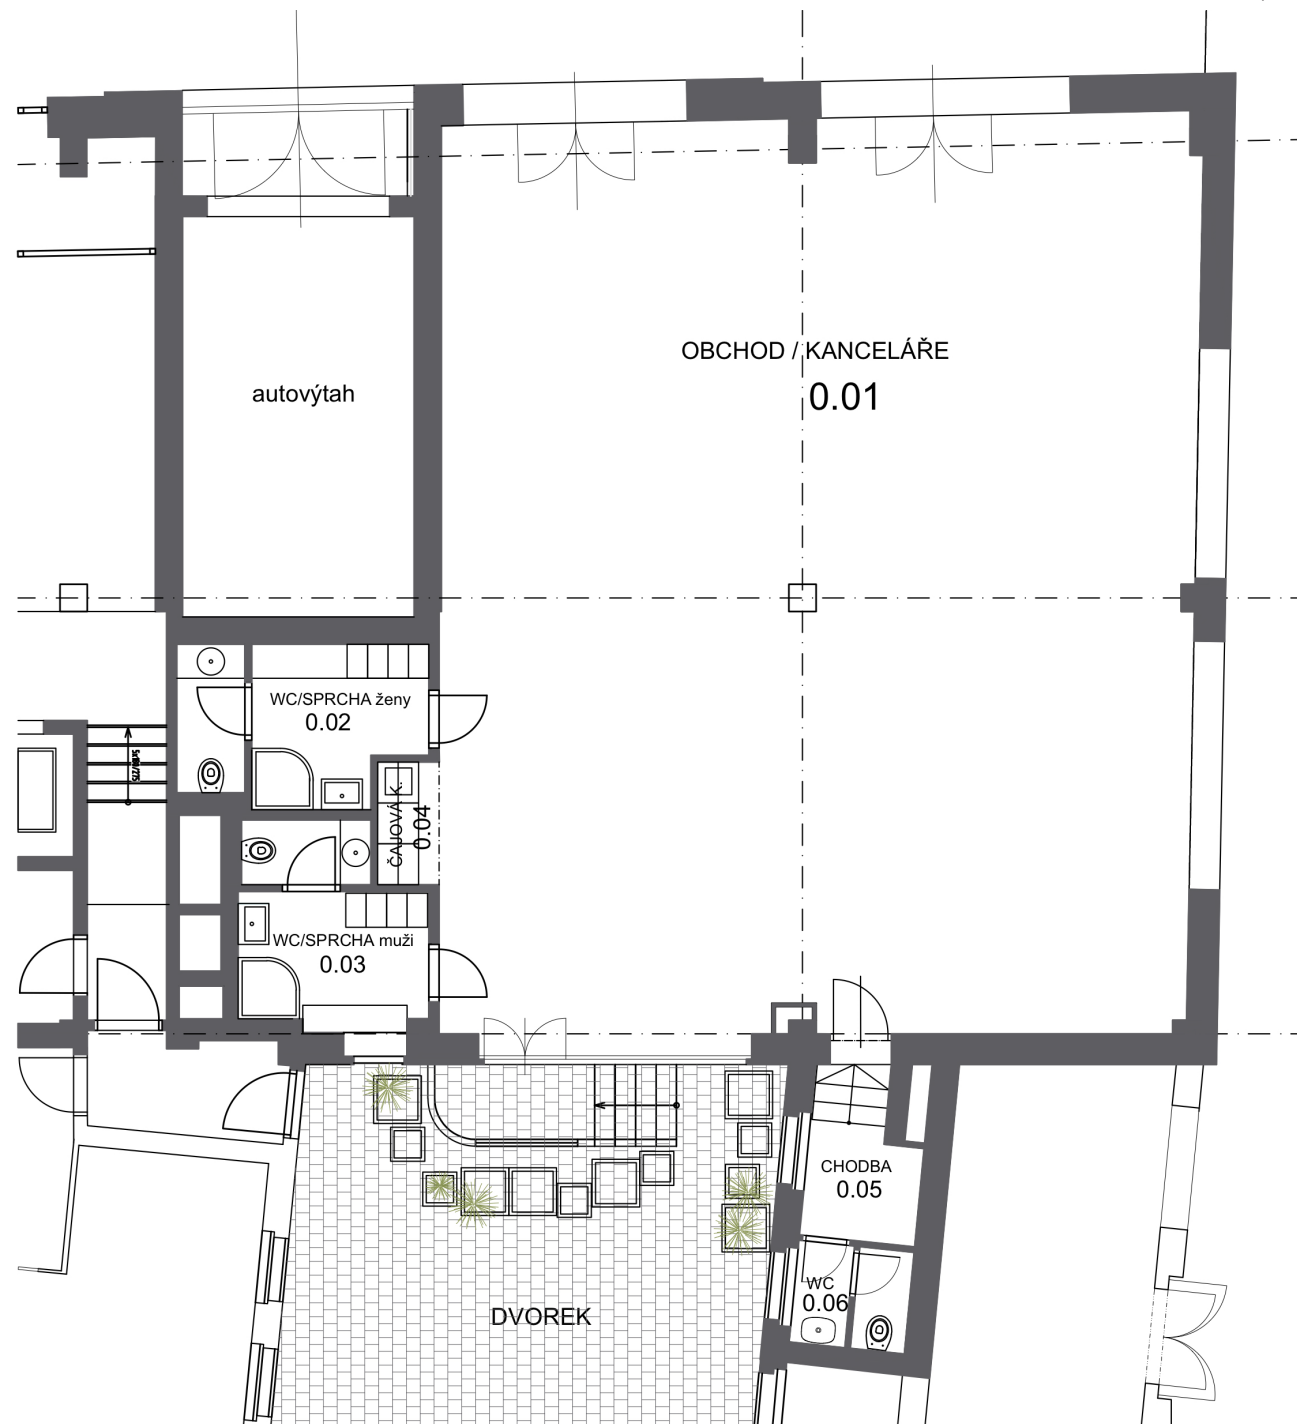

Divadelní 24, 110 00 Praha 1

**1D1-A-101**

1. nadzemní podlaží

Divadelní 24

110 00 Prague 1

**Flat No. 1D1-A-201**

1<sup>st</sup> floor

Divadelní 24

110 00 Прага 1

**Квартира no. 1D1-A-201**

1-й надземный этаж

Divadelní 24

110 00 Praag 1

**Wohnung Anzahl 1D1-A-201**

1.Etagen

1 m 2 m 3 m 4 m 5 m



**WADIA**

Wadia a.s., Karolíny Světlé 25, 110 00 Praha 1, info@wadia.cz, www.wadia.cz, tel.: +420 226 201 311

Vizualizace, dispozice a jejich rozměry se mohou lišit od skutečnosti. Všechny informace jsou nezávazné a mají informativní charakter. The visualisation, disposition and its measures can differ from reality. The data are non-committal and have only informative purposes. Визуализация, планировка и соответствующая площадь могут отличаться от действительности. Все данные являются необязательными и предназначены исключительно для справки. Visualisierung, layout, und Ihre Anbaufläche abweichen von der Realität. Alle Informationen sind unverbindlich und haben informativen Charakter.